


# Einpersonenappartement Haus 2

Seniorenwohnen, Größe 46-50 qm

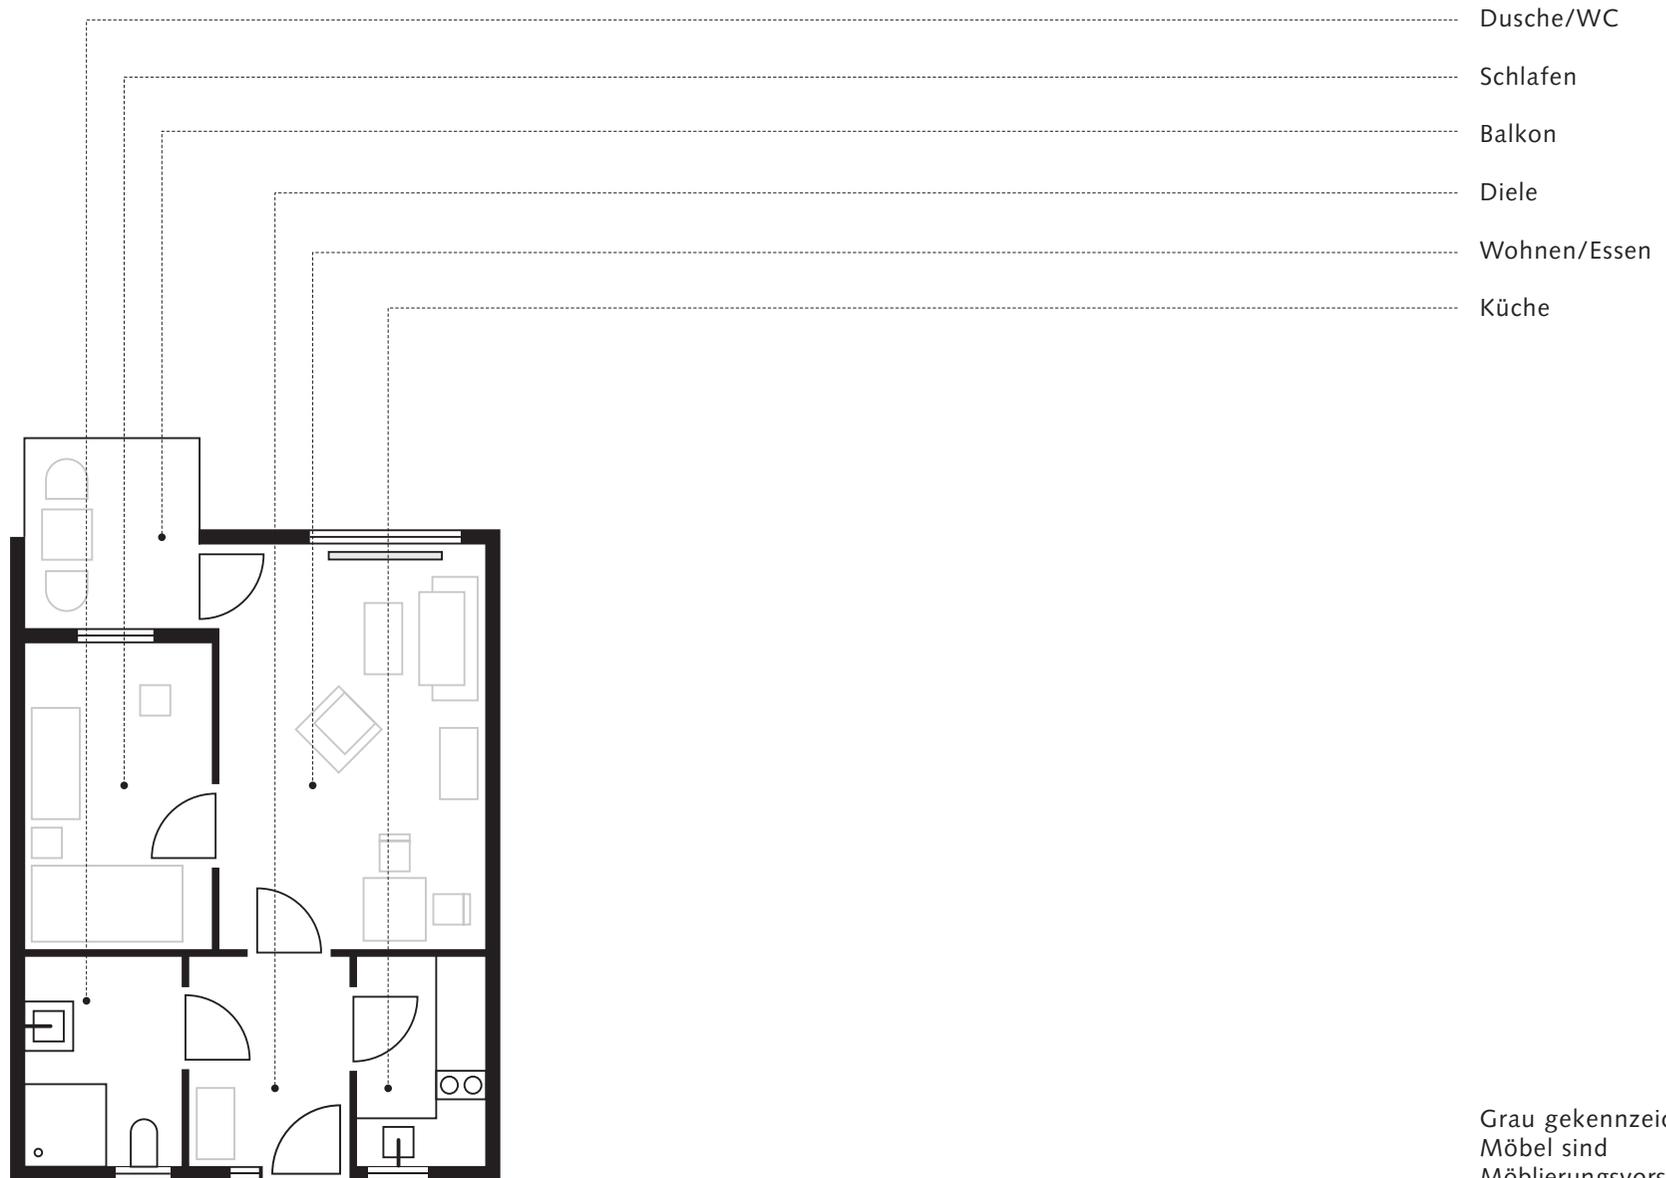


Grau gekennzeichnete  
Möbel sind  
Möbliervorschläge.

Maß 1:50.

# Zweipersonenappartement Haus 2

Seniorenwohnen, Größe 55 - 59 qm

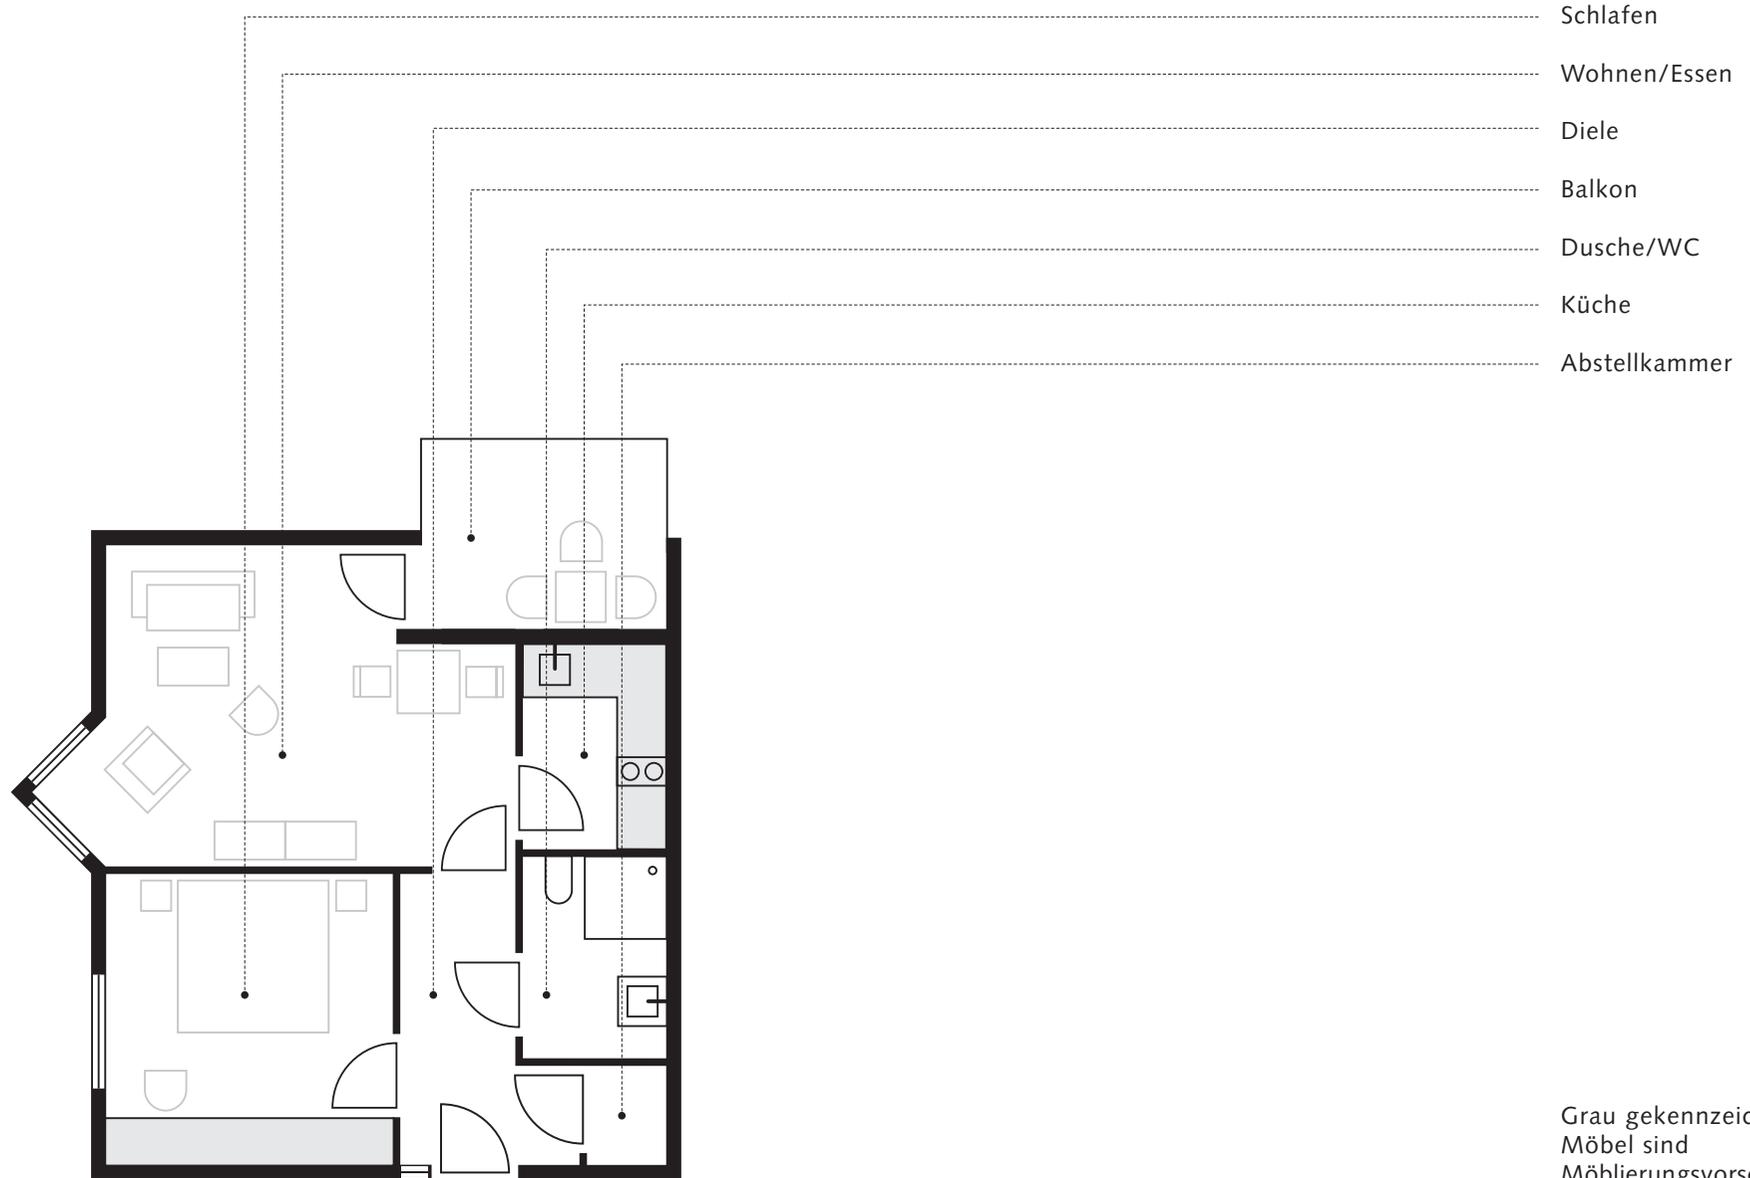

Maß 1:50.